
Генплан

Масштаб 1 : 20000

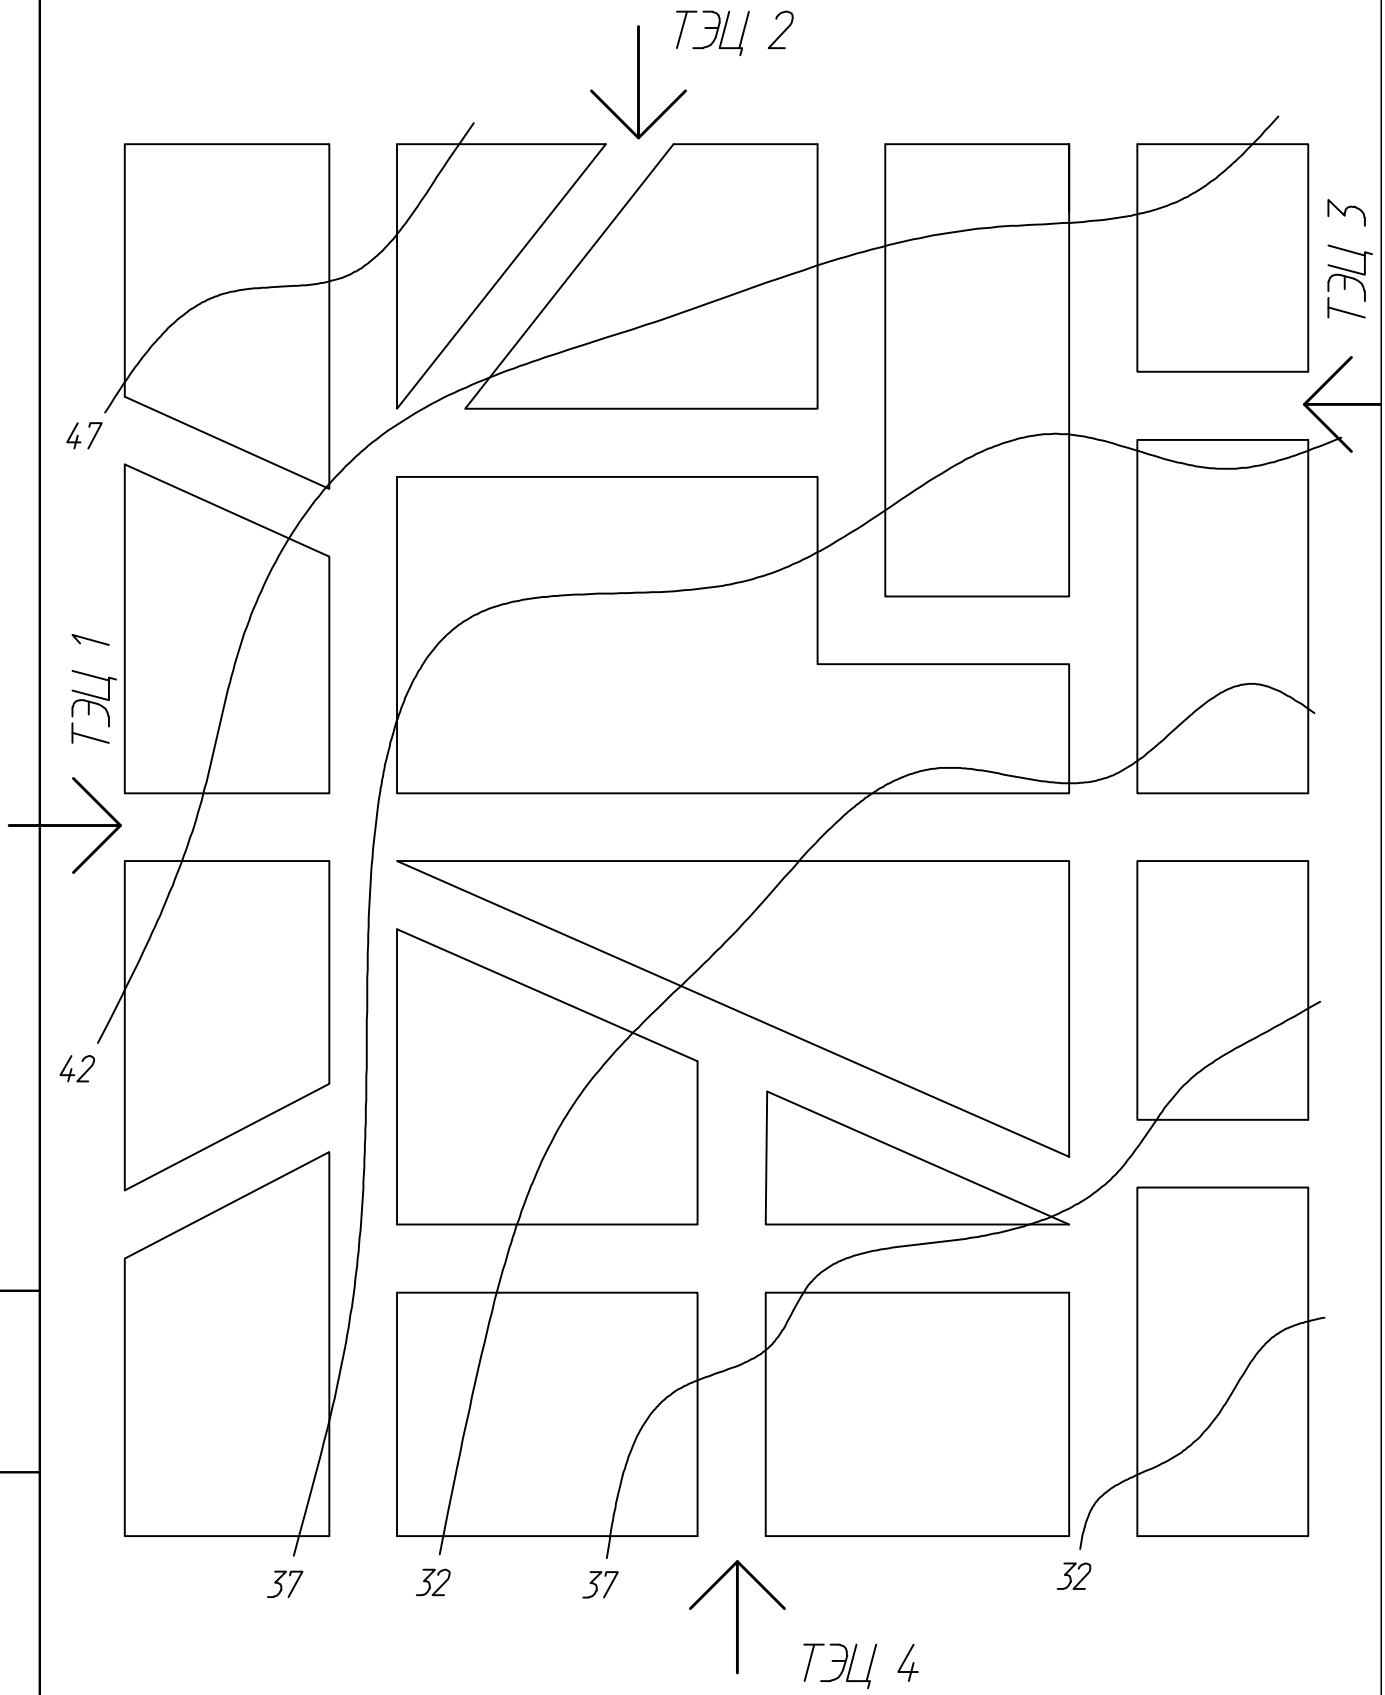

Изм.	Кол.уч.	Лист	N док.	Подпись	Дата

Вариант 4

Лист

Взам.инв.N

Подпись и дата

Инв.N подл.