



План
(Учебно-производственный комбинат)

План 1 этажа

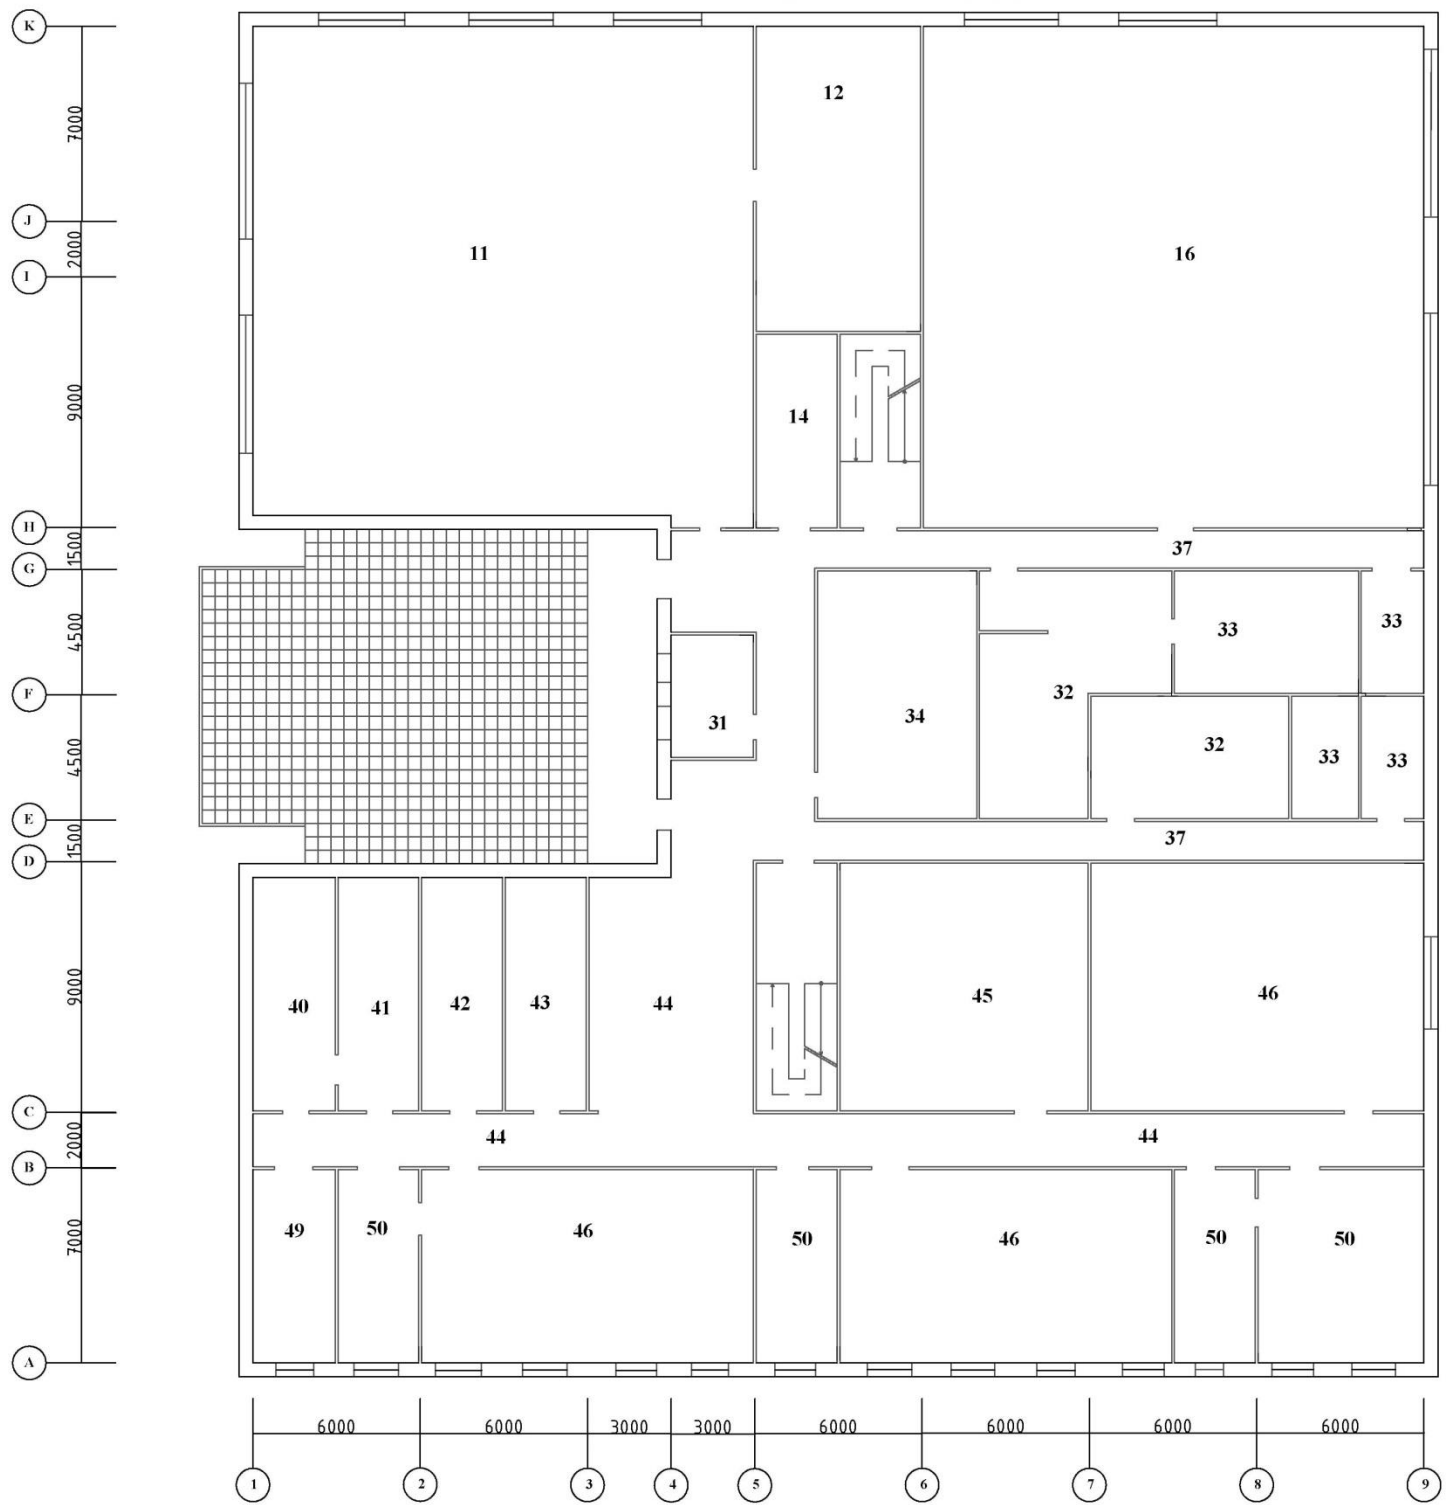


План
(Учебно-производственный комбинат)

План 2 этажа

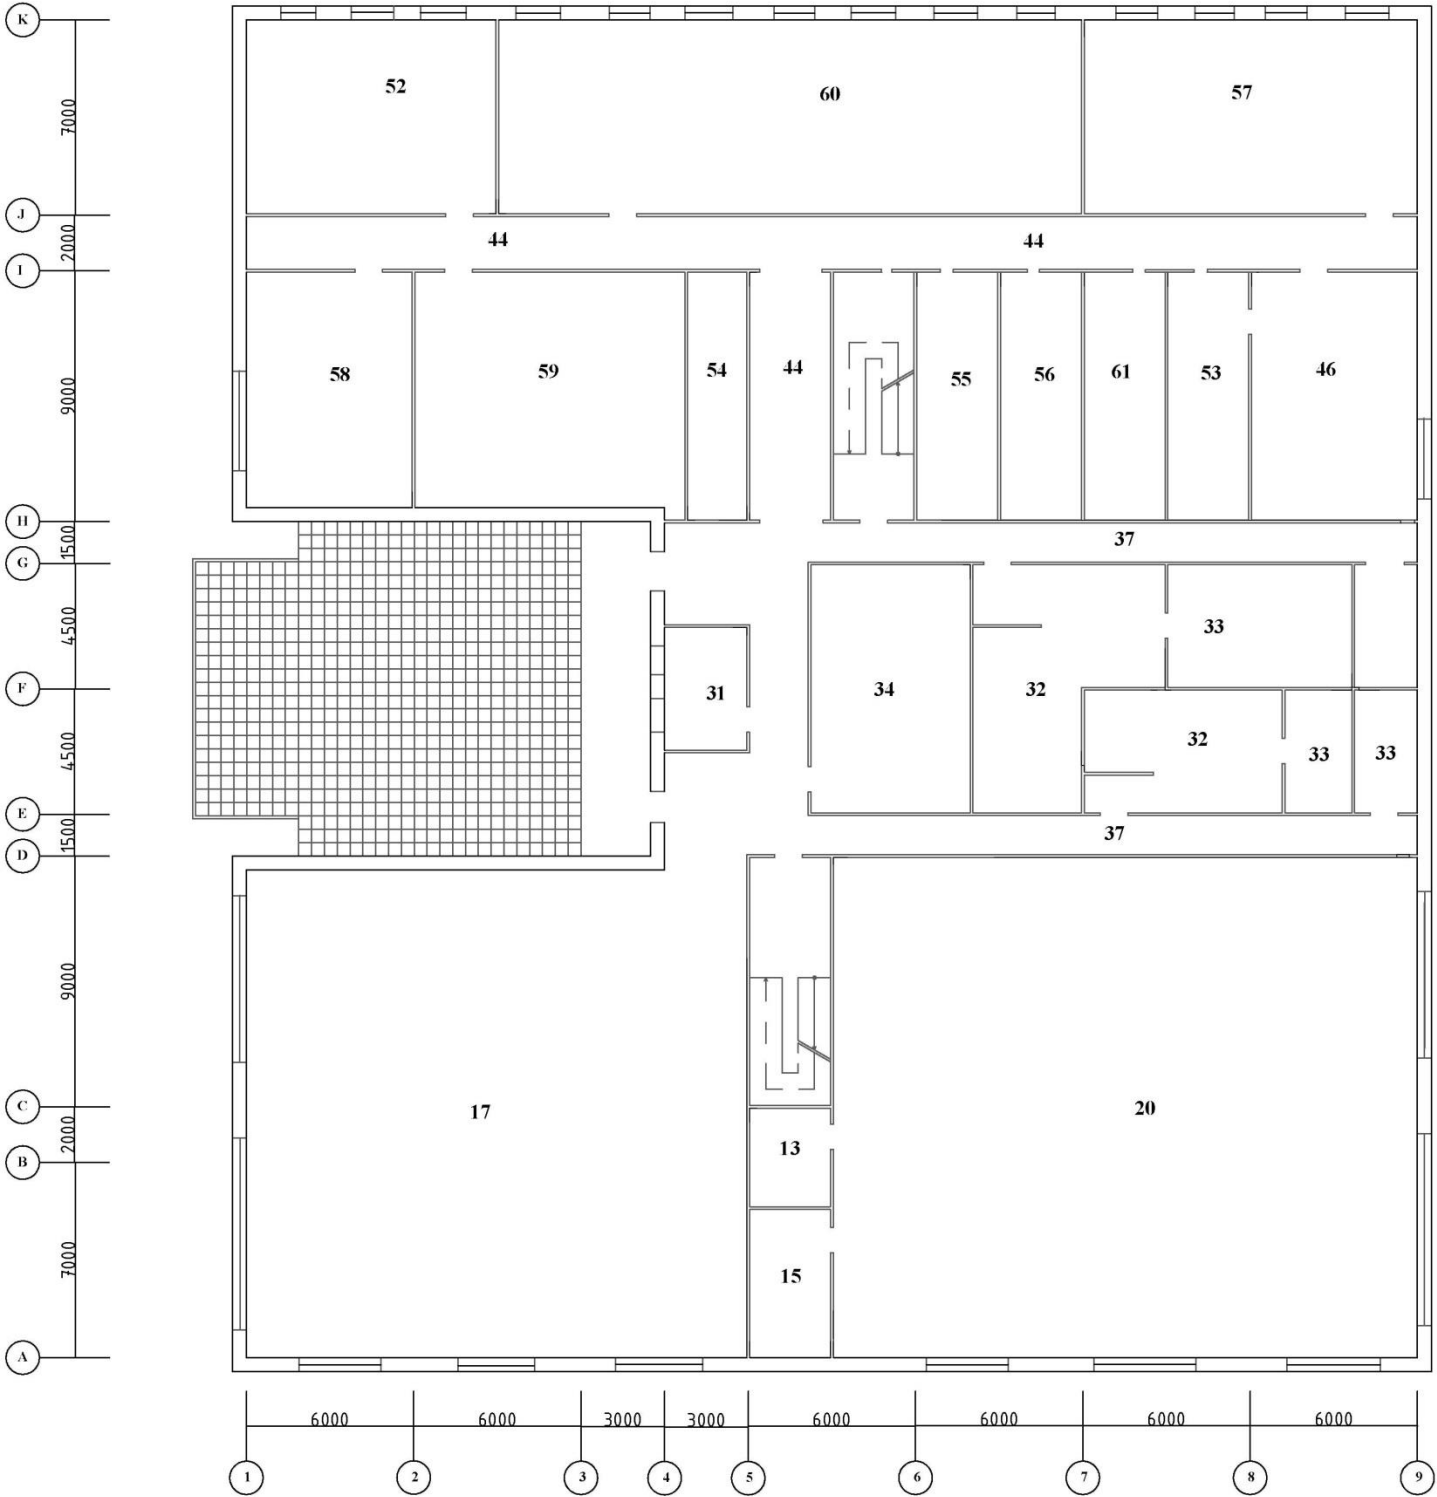


План
(Учебно-производственный комбинат)

План подвала

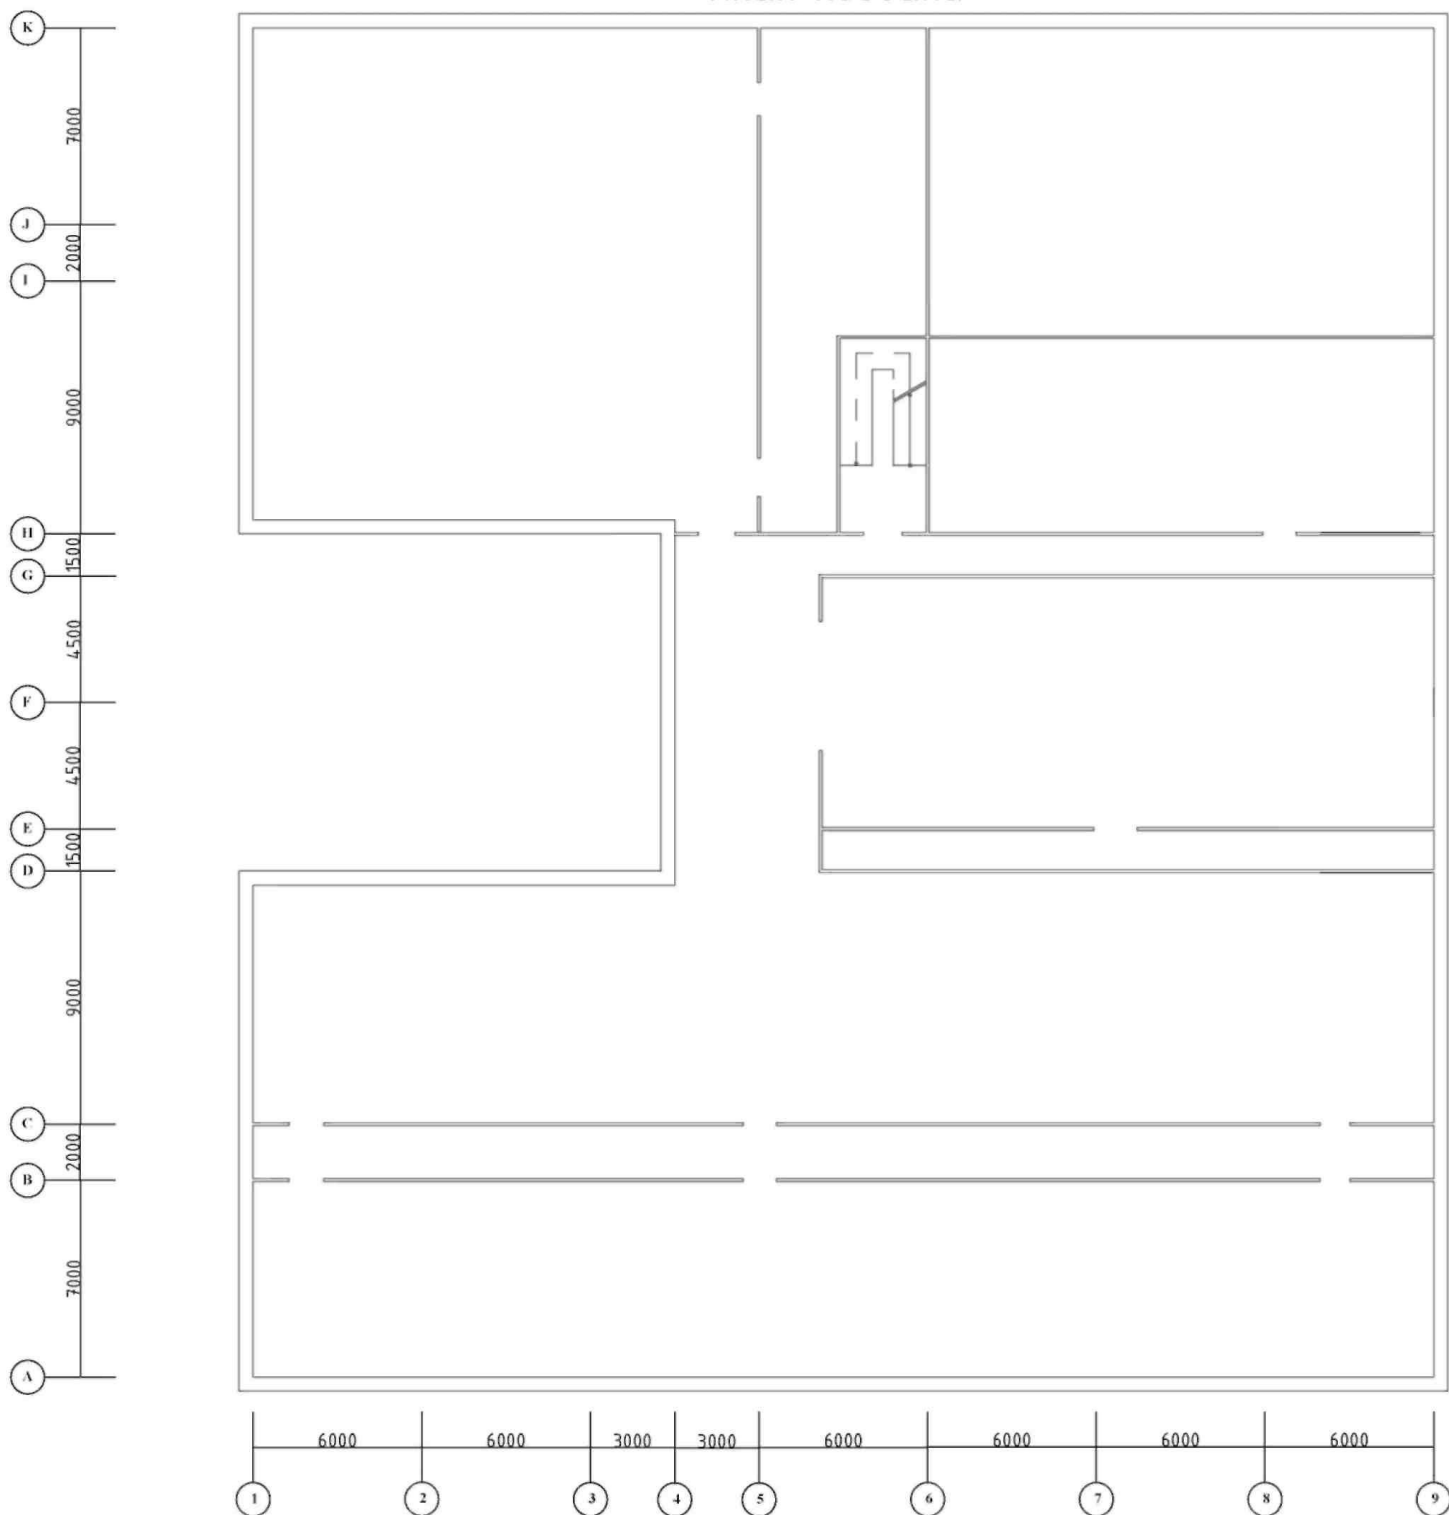

Разрез

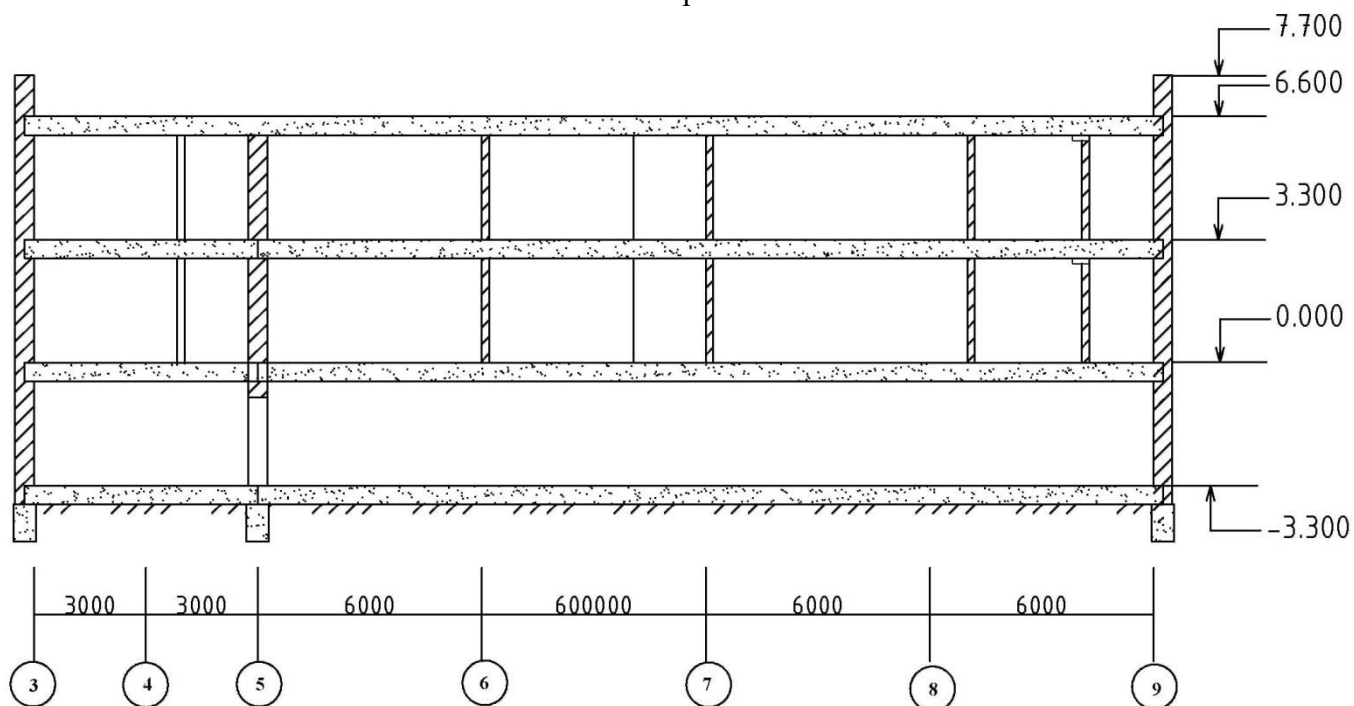

ЭКСПЛИКАЦИЯ ПОМЕЩЕНИЙ

Но- мер	Наименование	Но- мер	Наименование
I ЭТАЖ			
11	Столовая	40	Канцелярия и приемная
12	Заготов. цех со складом материалов	41	Кабинет директора
14	Склад готовой продукции	42	Кабинет зам. директора по учебе
16	Спортзал	43	Комната для хранения средств обуч.
31	Кабинет врача, процедурная	44	Рекреация
32	Раздевальные (мужская, женская)	45	Комната трудовой славы
33	Санузлы и умывальные	46	Кабинет для теор. занятий
34	Подсобное помещение	49	Помещение учебной части
37	Коридоры	50	Лаборантская
II ЭТАЖ			
13	Инструментальная	46	Кабинет для теор. занятий
15	Склад	52	Кабинет для теоретич. занятий по электротехнике
17	Кабинет технического творчества	54	Методический кабинет
20	Кабинет технического черчения	55	Фасовочный цех
31	Кабинет врача, процедурная	56	Подсобная
32	Раздевальные (мужская, женская)	57	Пом. для обуч. практич. занятий по торговле
33	Санузлы и умывальные	58	Кабинет профориентации
34	Подсобное помещение	59	Библиотека, читальный зал
37	Коридоры	60	Актный зал
44	Рекреация	61	Радиоузел