





План здания

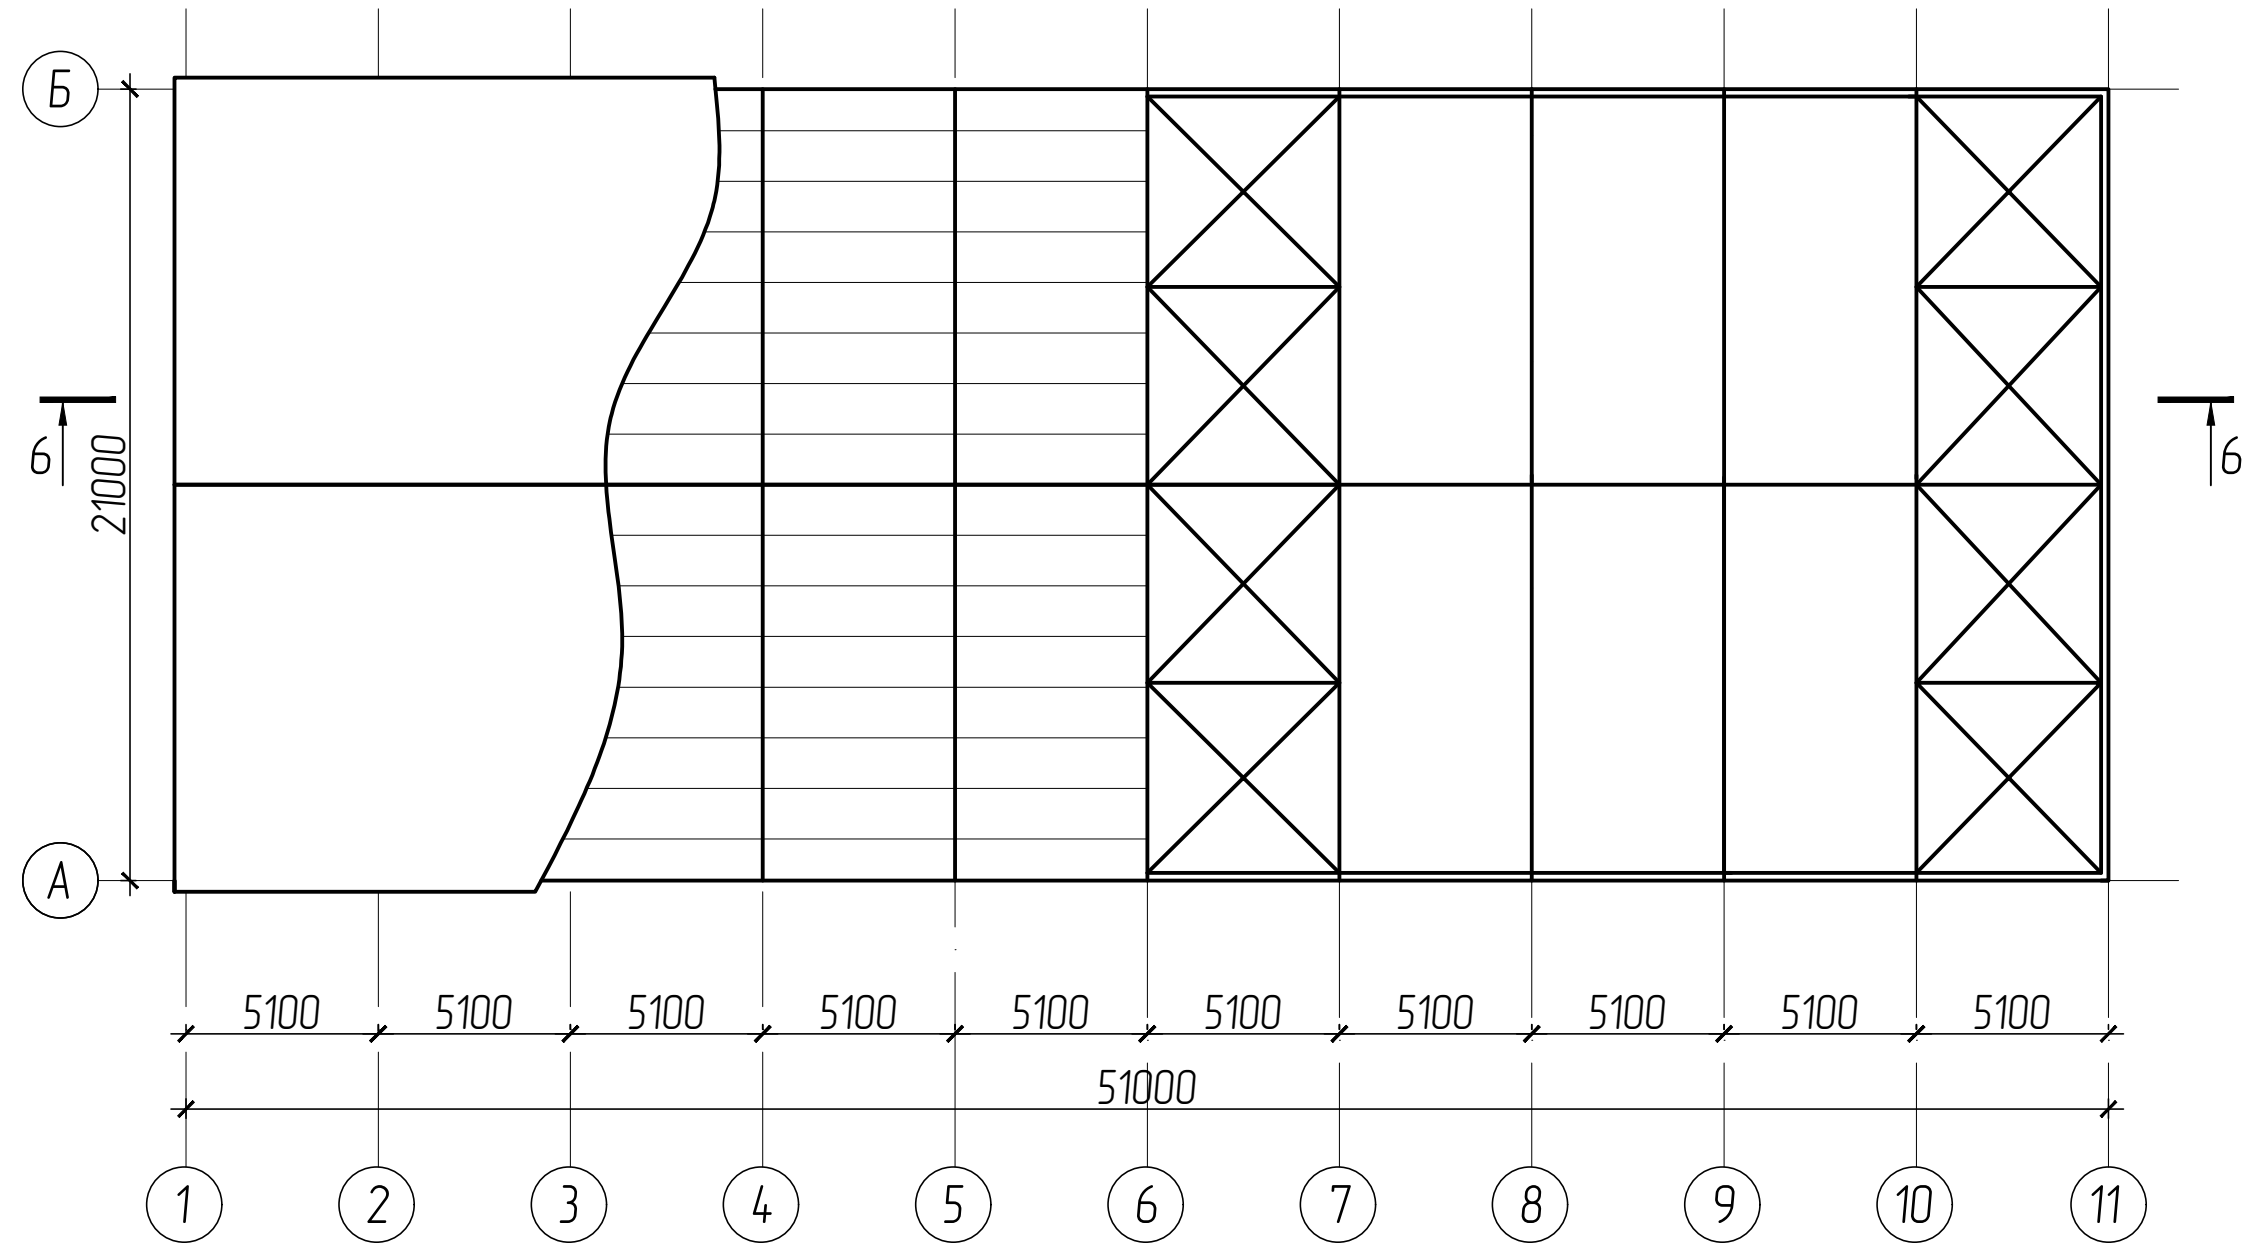


Разрез 6-6

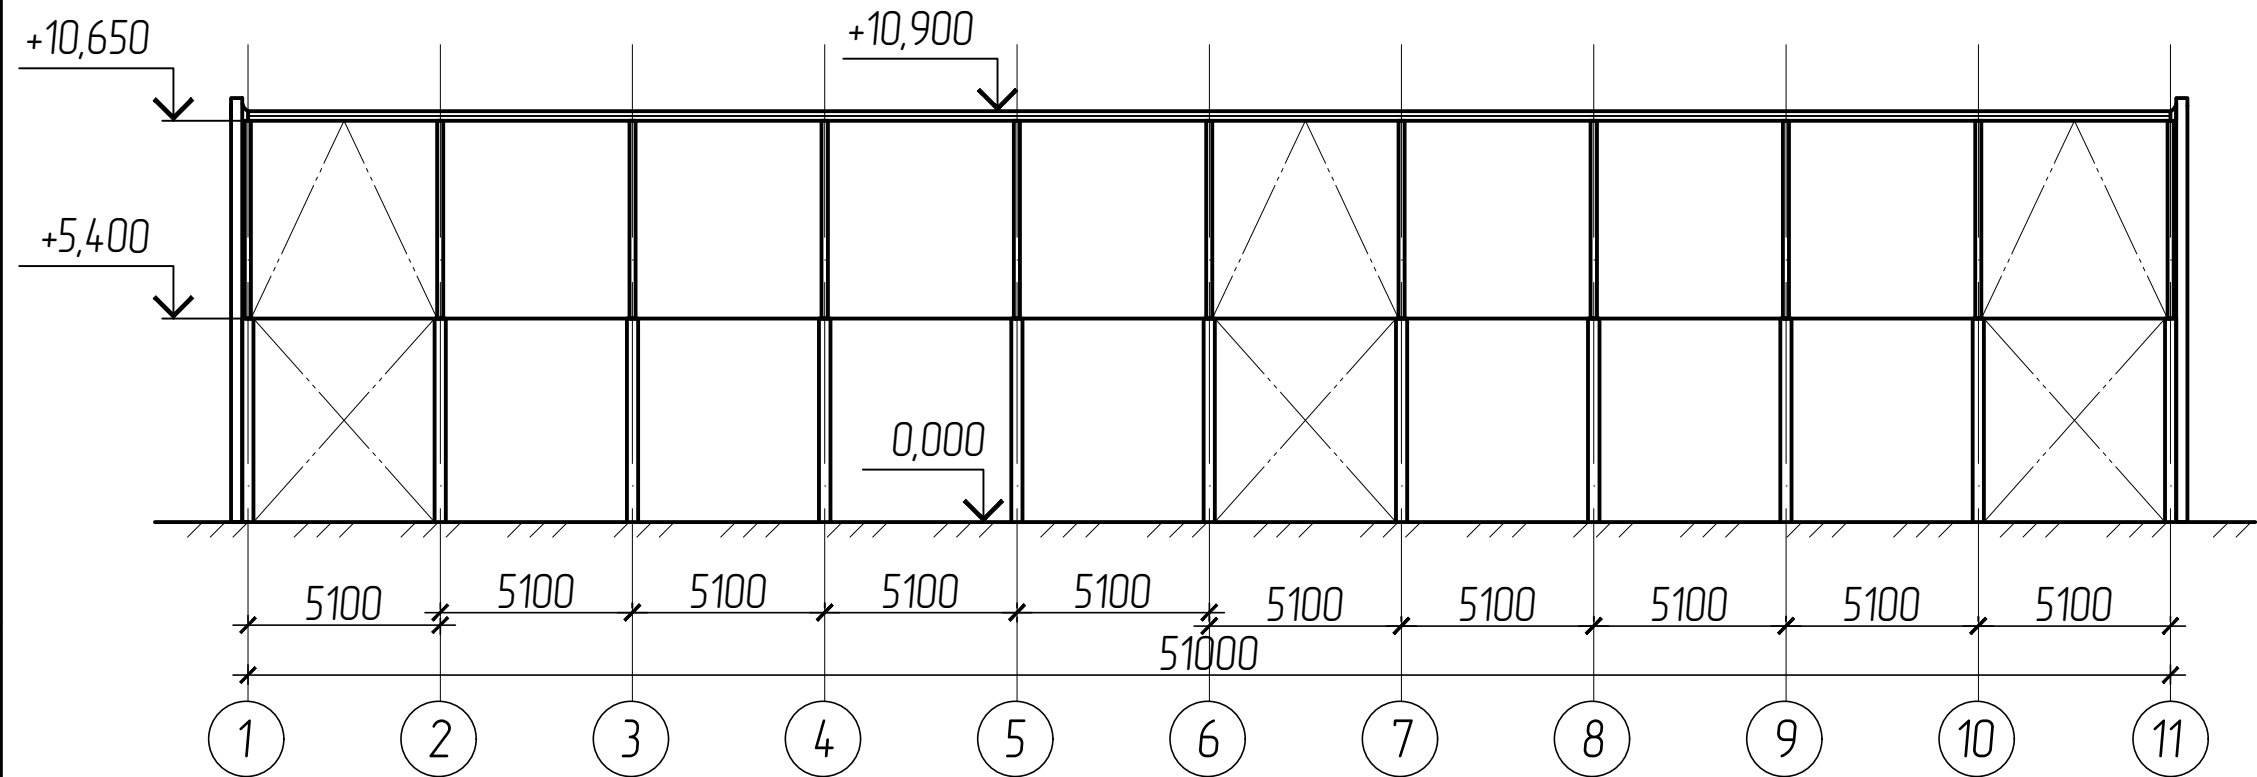


6-6

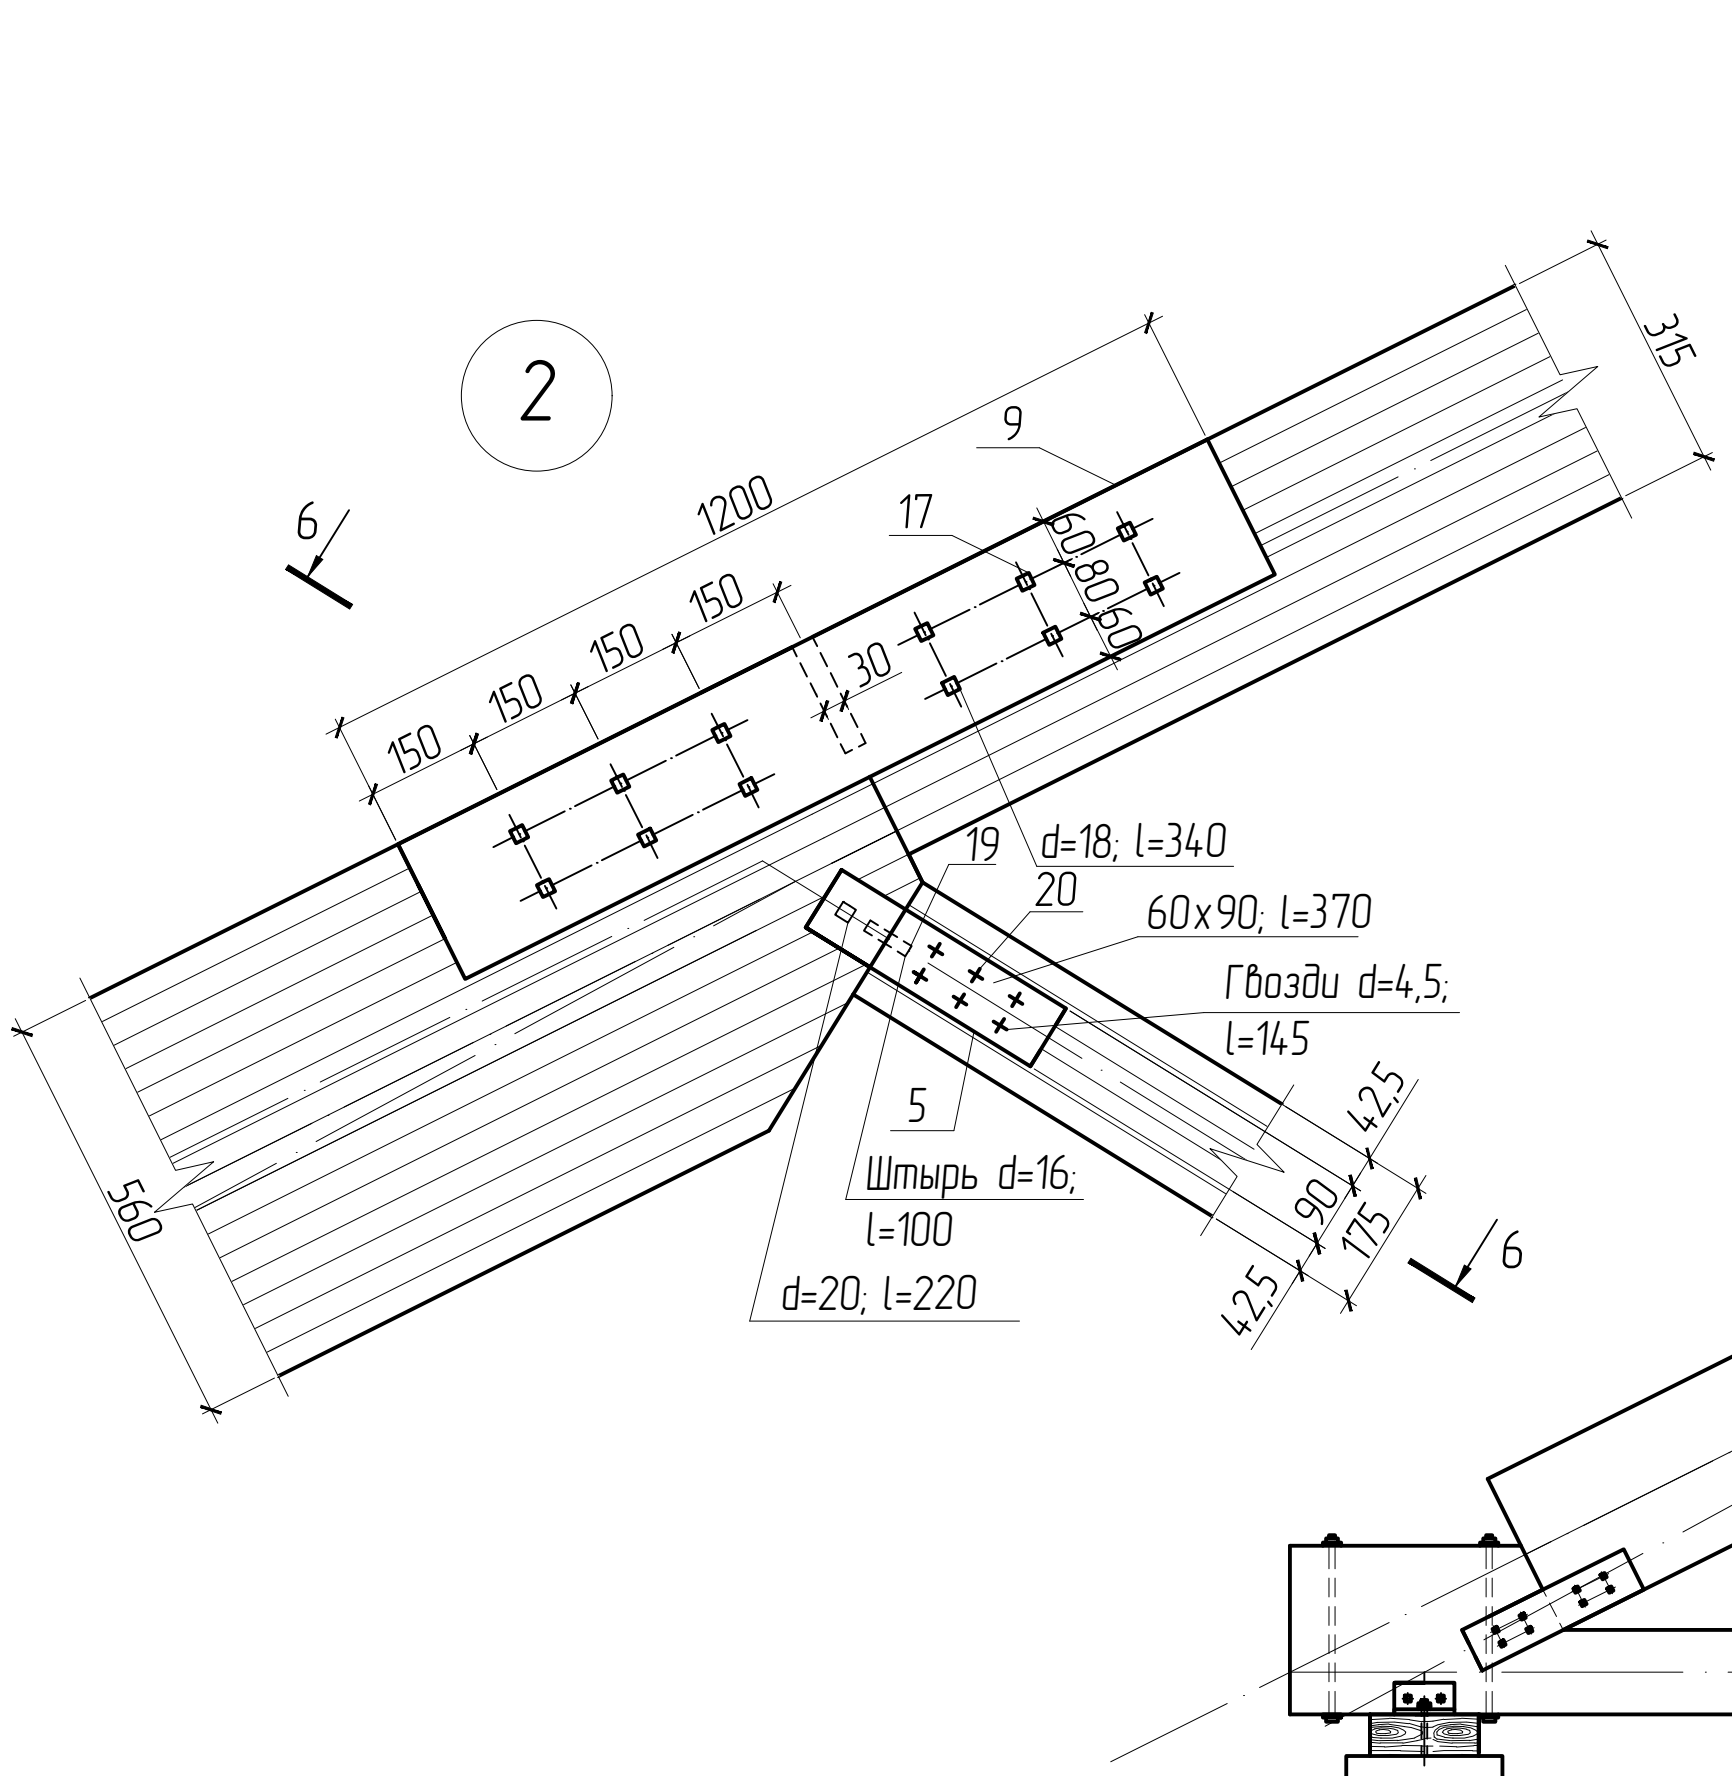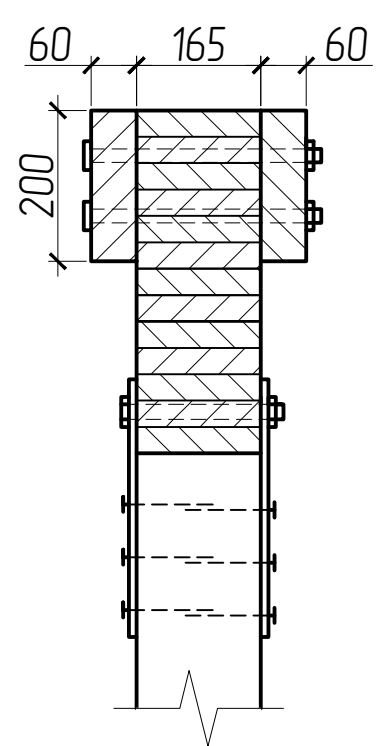

Геометрическая схема фермы

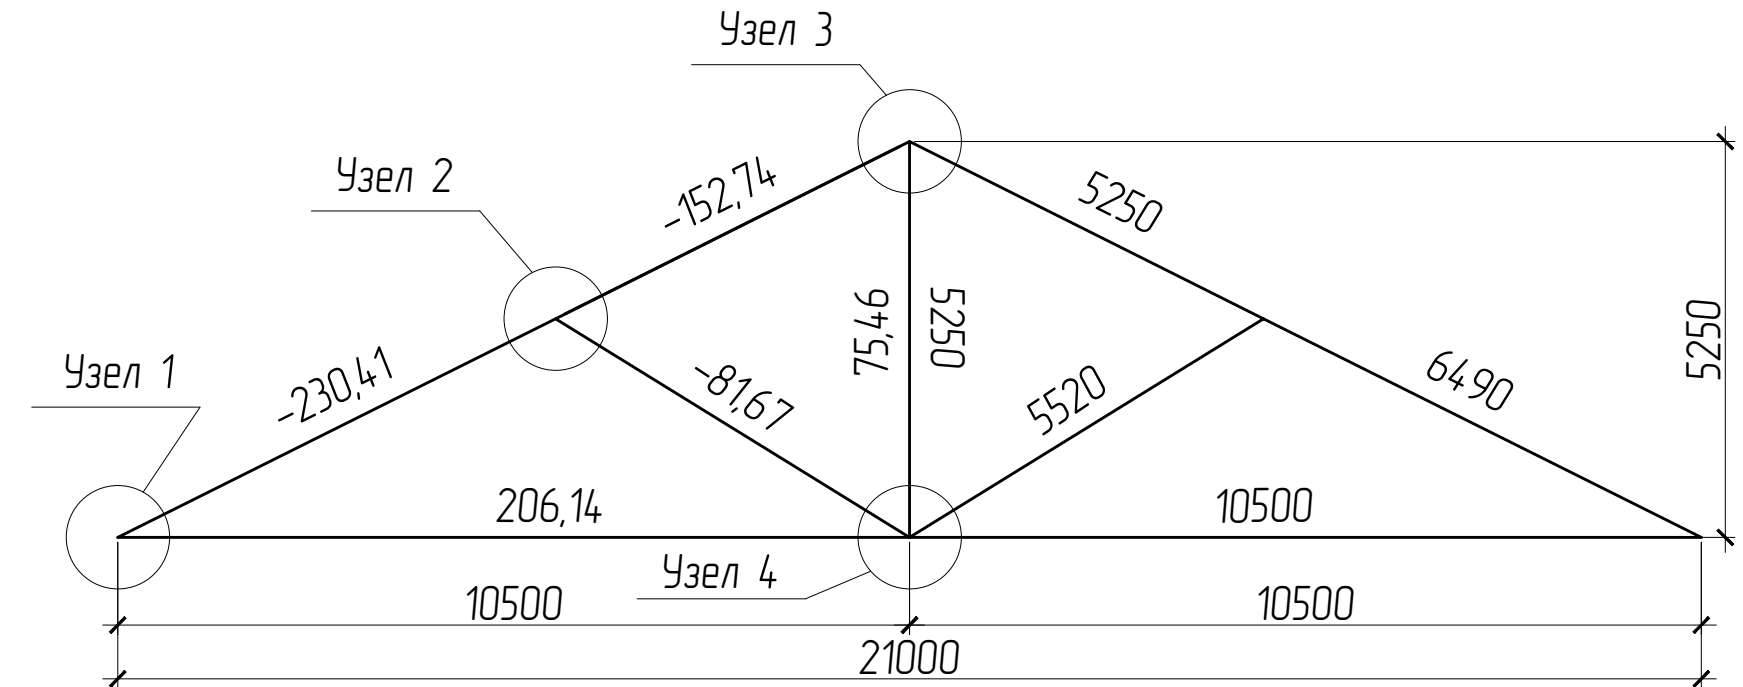

7-7

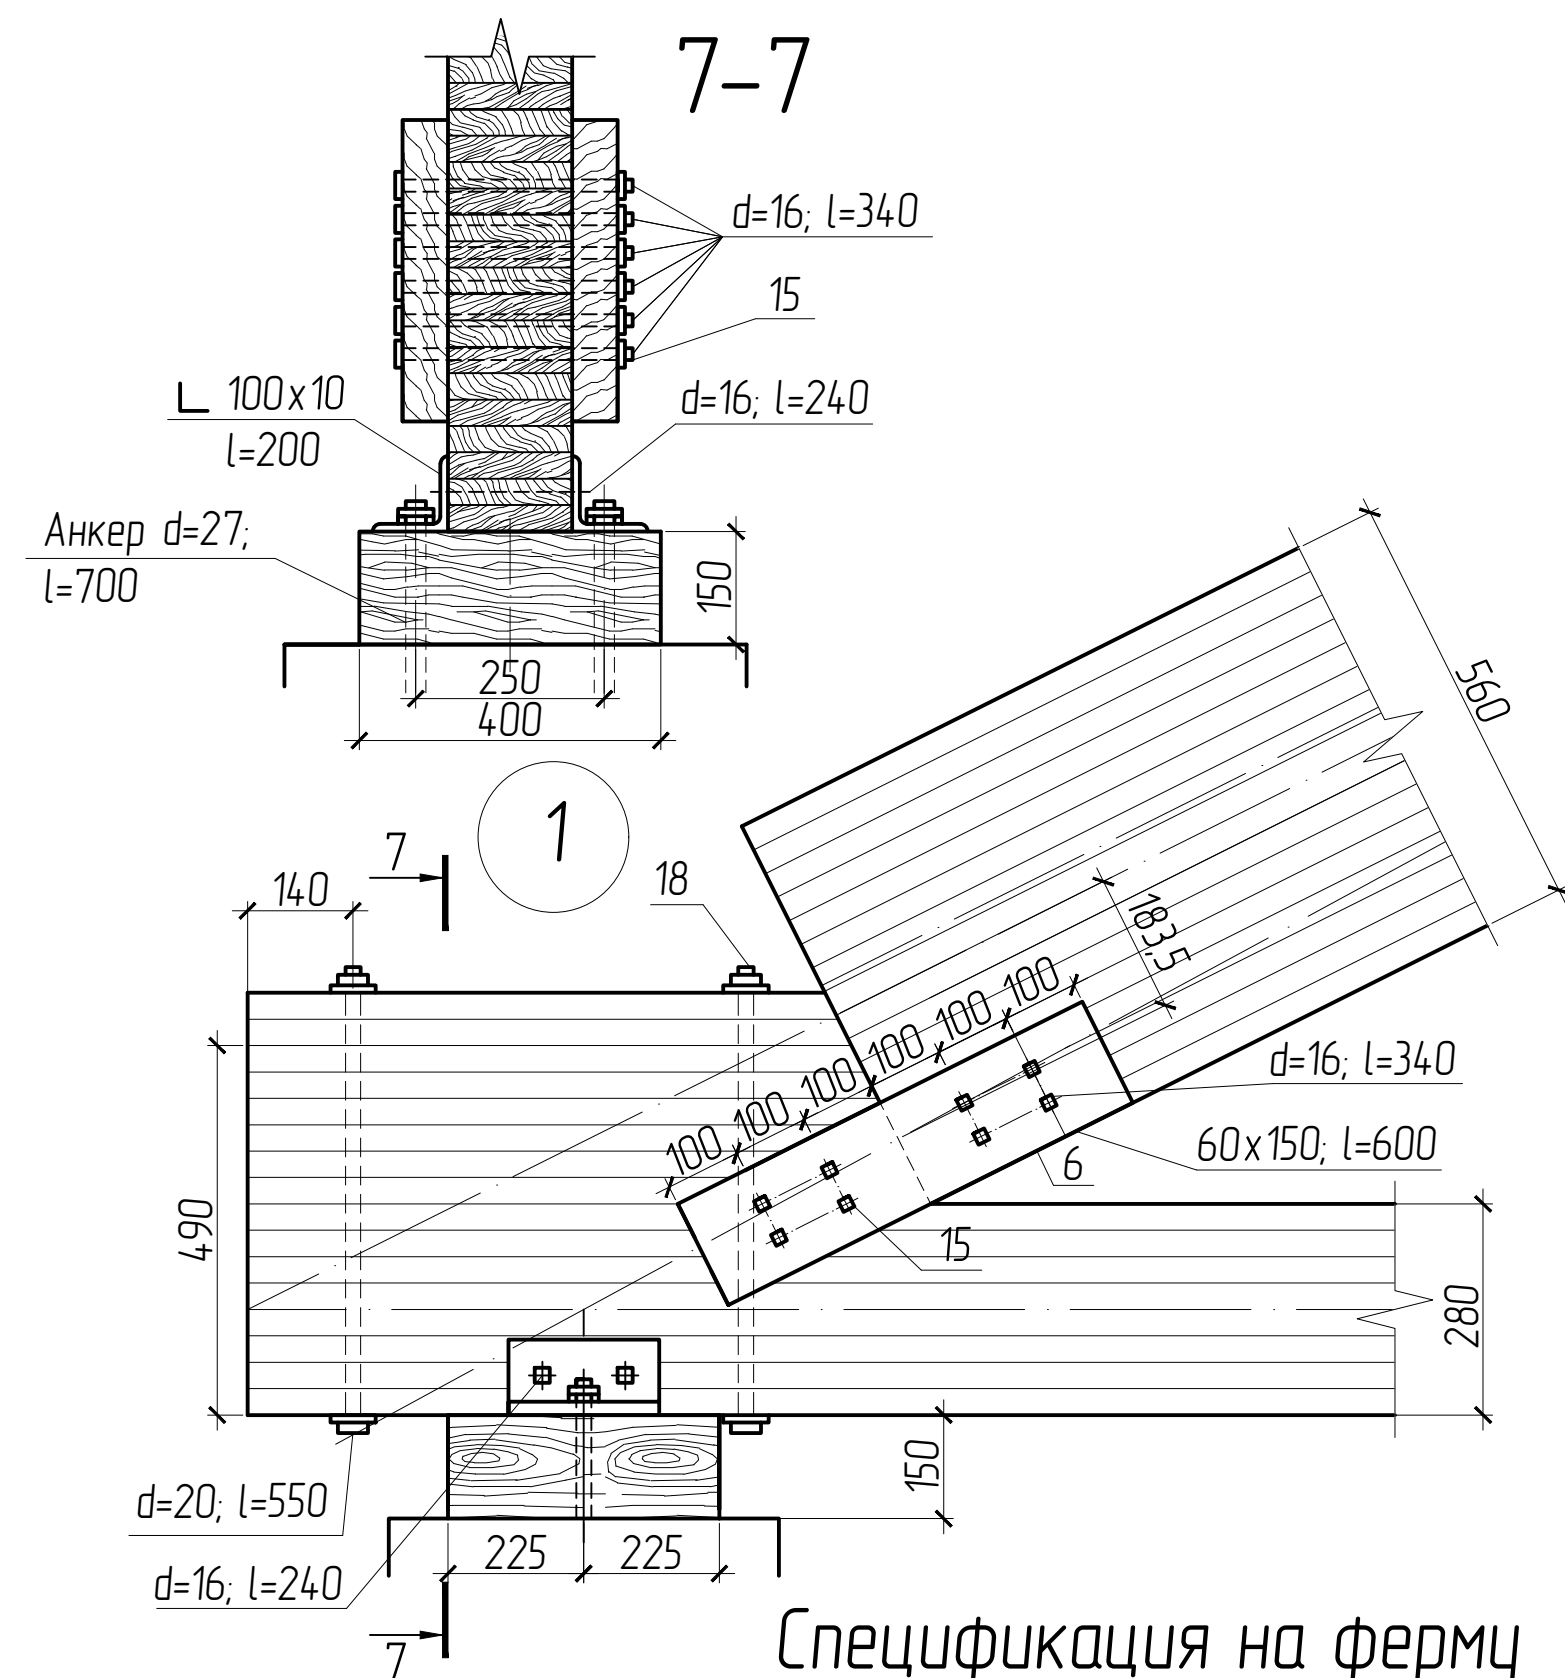

Спецификация на ферму

№ п.п	Наименование элемента	Сечение, мм	Длина, мм	Кол-во, шт	Общая длина, мм	Масса, кг
					1 элем.	Всего
1	Верхний пояс	560x165	5600	2	11200	258,72
2	Верхний пояс	175x165	5100	2	10200	73,63
3	Нижний пояс	280x165	10500	2	21000	242,55
4	Раскос	560x165	4830	2	9660	223,15
5	Пластина	60x90	370	4	-	15,68
6	Пластина	60x150	600	4	-	2,7
7	Пластина	100x180	720	4	-	6,48
8	Пластина	60x220	420	4	-	2,77
9	Пластина	60x200	600	4	-	3,6
10	Тяж	Ø25	5720	1	5720	22,03
11	Уголок	63x6	340	4	1360	1,37
12	Уголок	63x5	320	4	1280	1,01
13	Нагель	Ø20	350	8	2800	0,865
14	Болт	Ø20	400	24	9600	0,988
15	Болт	Ø16	340	16	5440	0,537
16	Болт	Ø16	240	16	3840	0,379
17	Болт	Ø18	340	32	10880	0,68
18	Болт	Ø20	550	4	2200	1,36
19	Штырь	Ø16	100	4	400	0,158
20	Гвоздь	Ø4,5	145	12	1740	0,125
21	Шайба	20x145	150	2	300	3,41
Итого						1824,4

КР-ПГС-320841-КД

Склад минеральных удобрений

Стация Масса Масштаб
У 1824,4 1:10 1:25
1:100 1:200

Лист 1 Листов 1

ТулГУ зр. 320841

Копировать

Формат А1