



Термический цех М 1 : 100

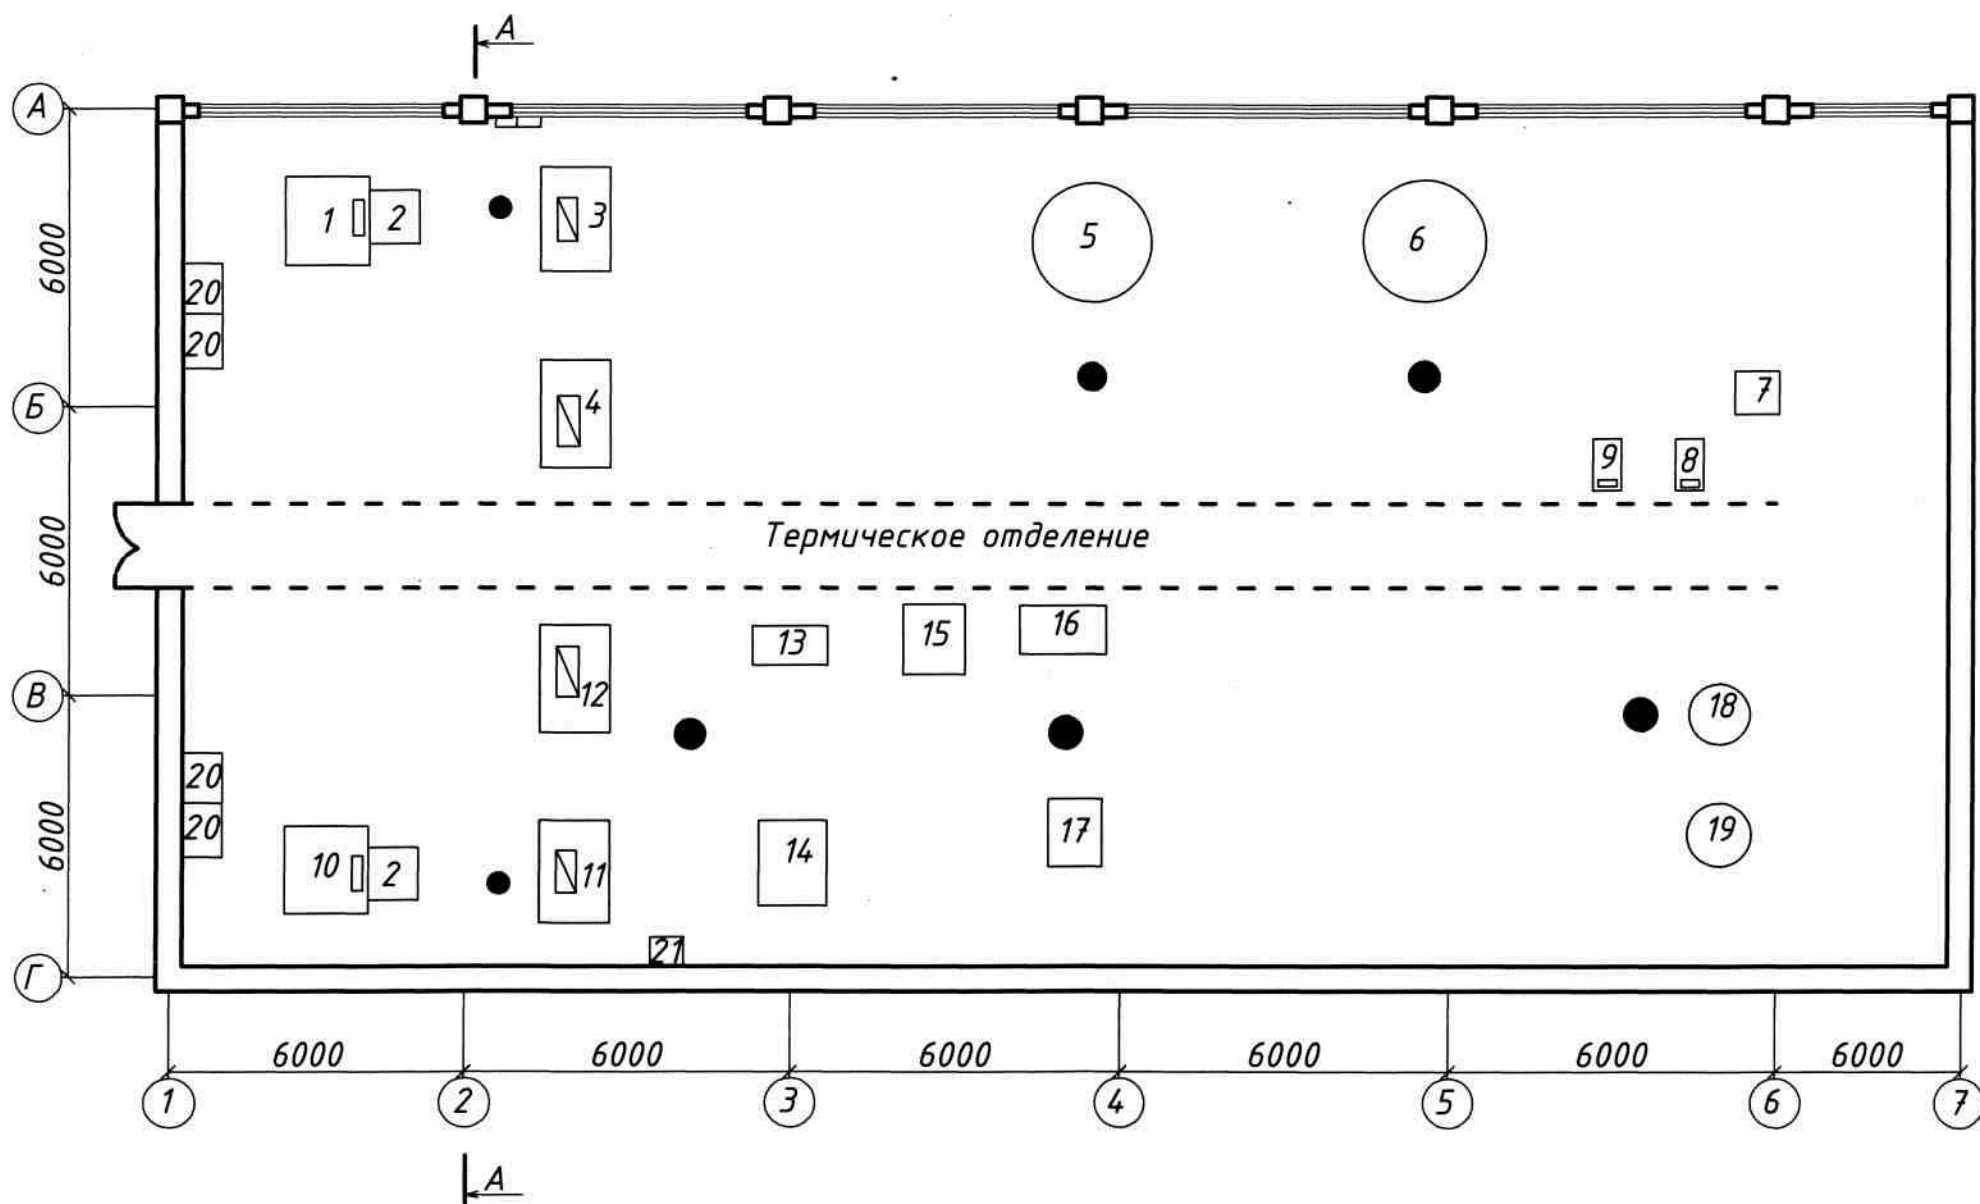

Разрез А-А М 1 : 100

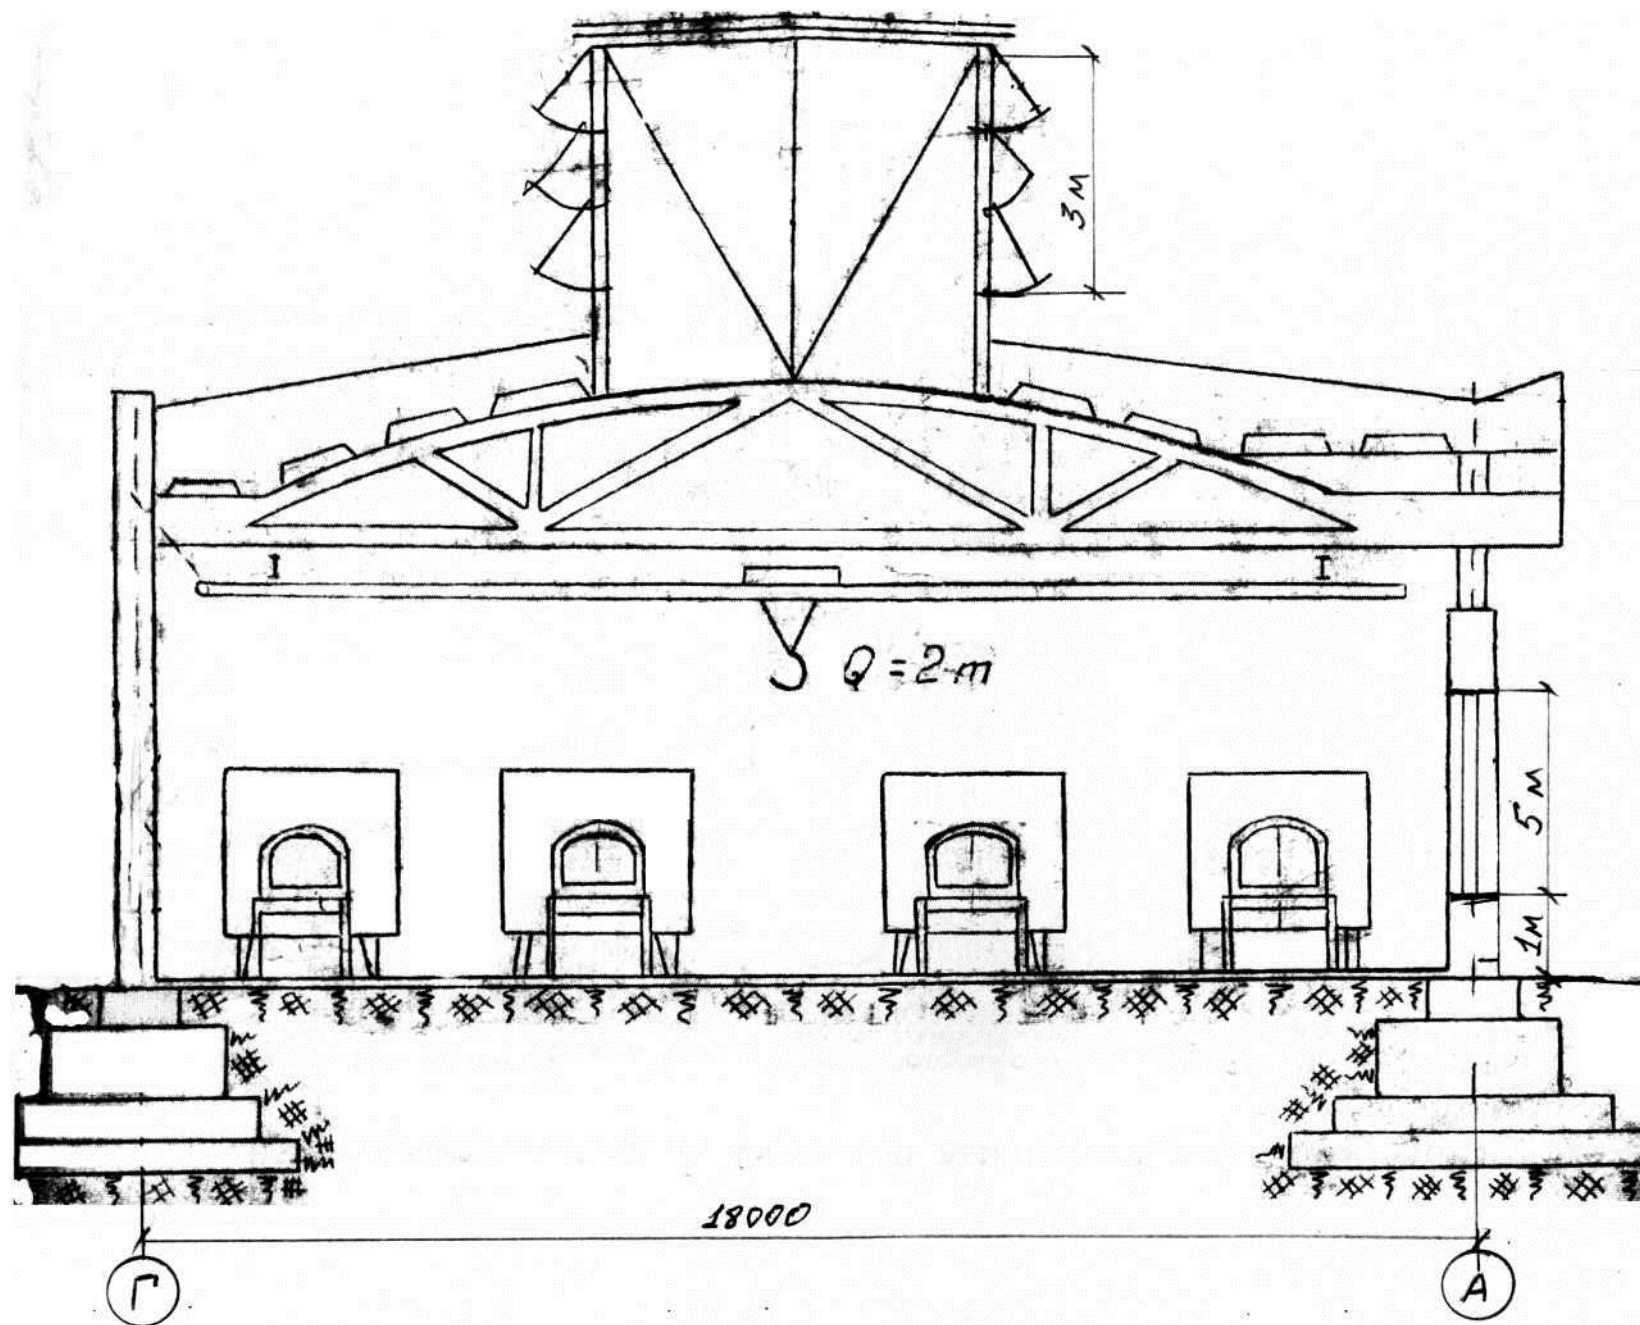

Спецификация оборудования

№ поз	Наименование	Термическая характеристика	Кол	Мощность, кВт
1	Электропечь камерная	2510×3260	1	70
2	Рольганг	1600×1400	2	
3	Бак водяной	2500×2000	1	
4	Бак масляный t = 80 °С	2500×2000	1	
5	Электропечь шахтная	2100×1850	1	75
6	Электропечь шахтная	3100×1860	1	75
7	Плита разметочная		1	
8	Твердомер конусный		1	0,3
9	Твердомер шариковый		1	0,25
10	Электропечь камерная	2450×3210	1	90
11	Бак водяной	2500×2000	1	
12	Ванна селитровая		1	16
13	Бак масляный t = 80 °С		1	
14	Электропечь камерная	2320×2540	1	72
15	Ванна селитровая		1	16
16	Бак масляный t = 80 °С	2500×2000	1	
17	Ванна электродная	400×200	1	60
18	Аппарат пескоструйный		1	7,5
19	Аппарат пескоструйный		1	7,5
20	Автотрансформатор		4	30
21	Щит управления	650×450	1	1,7