



План первого этажа

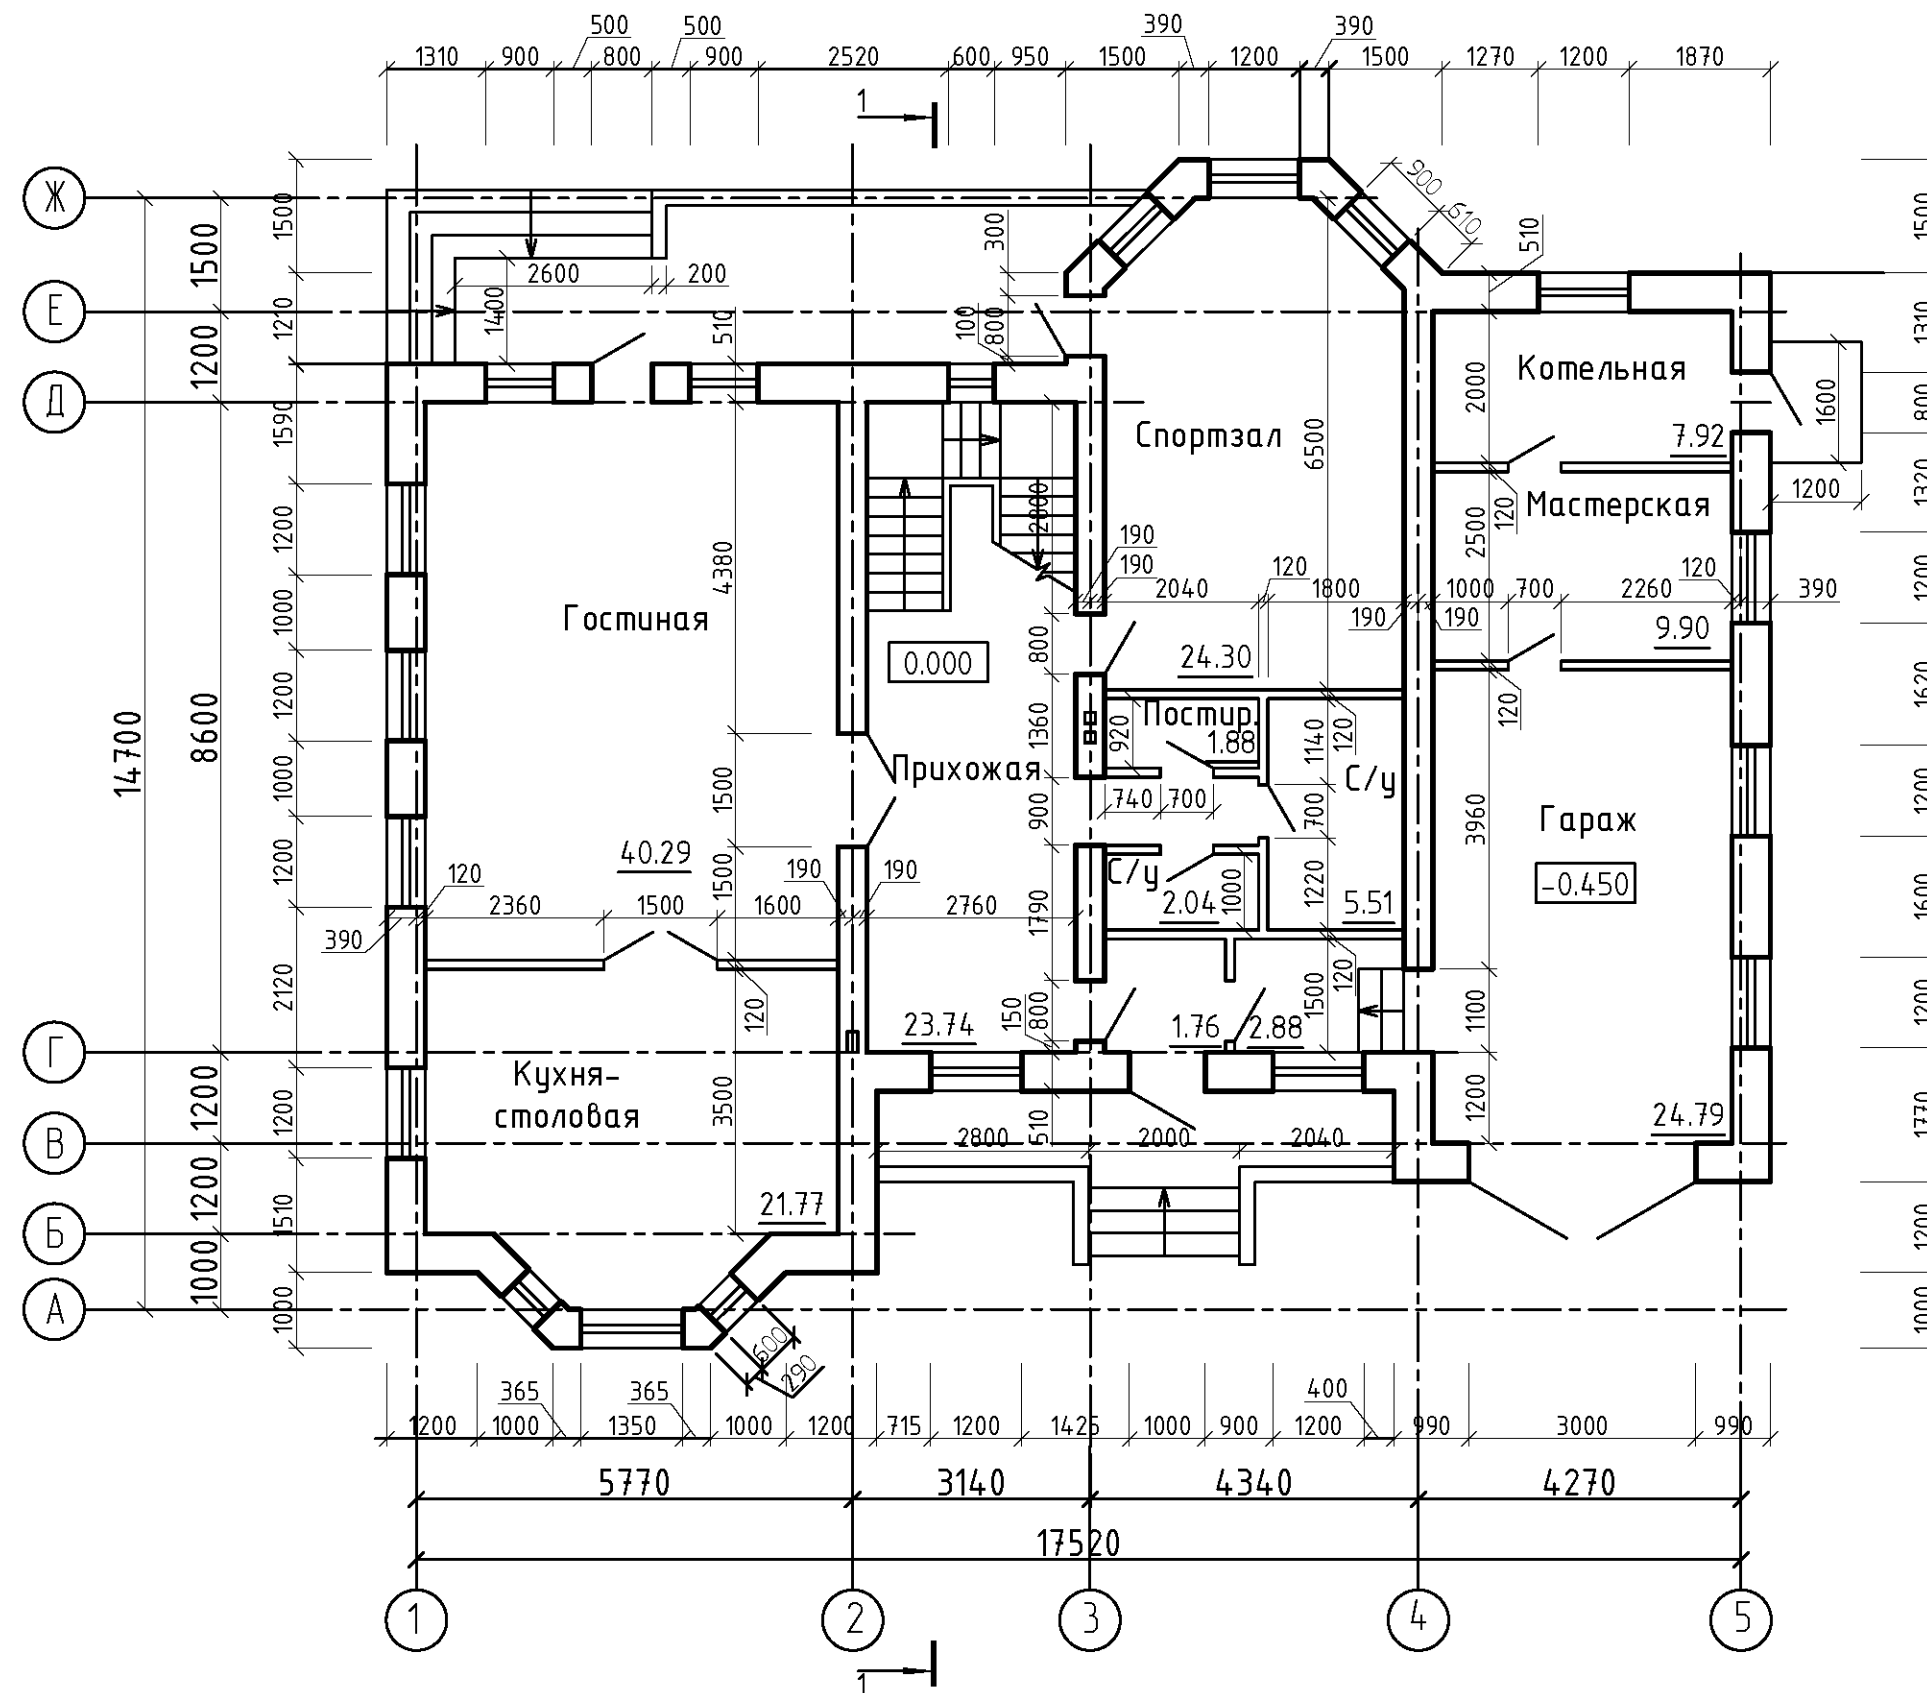


План второго этажа

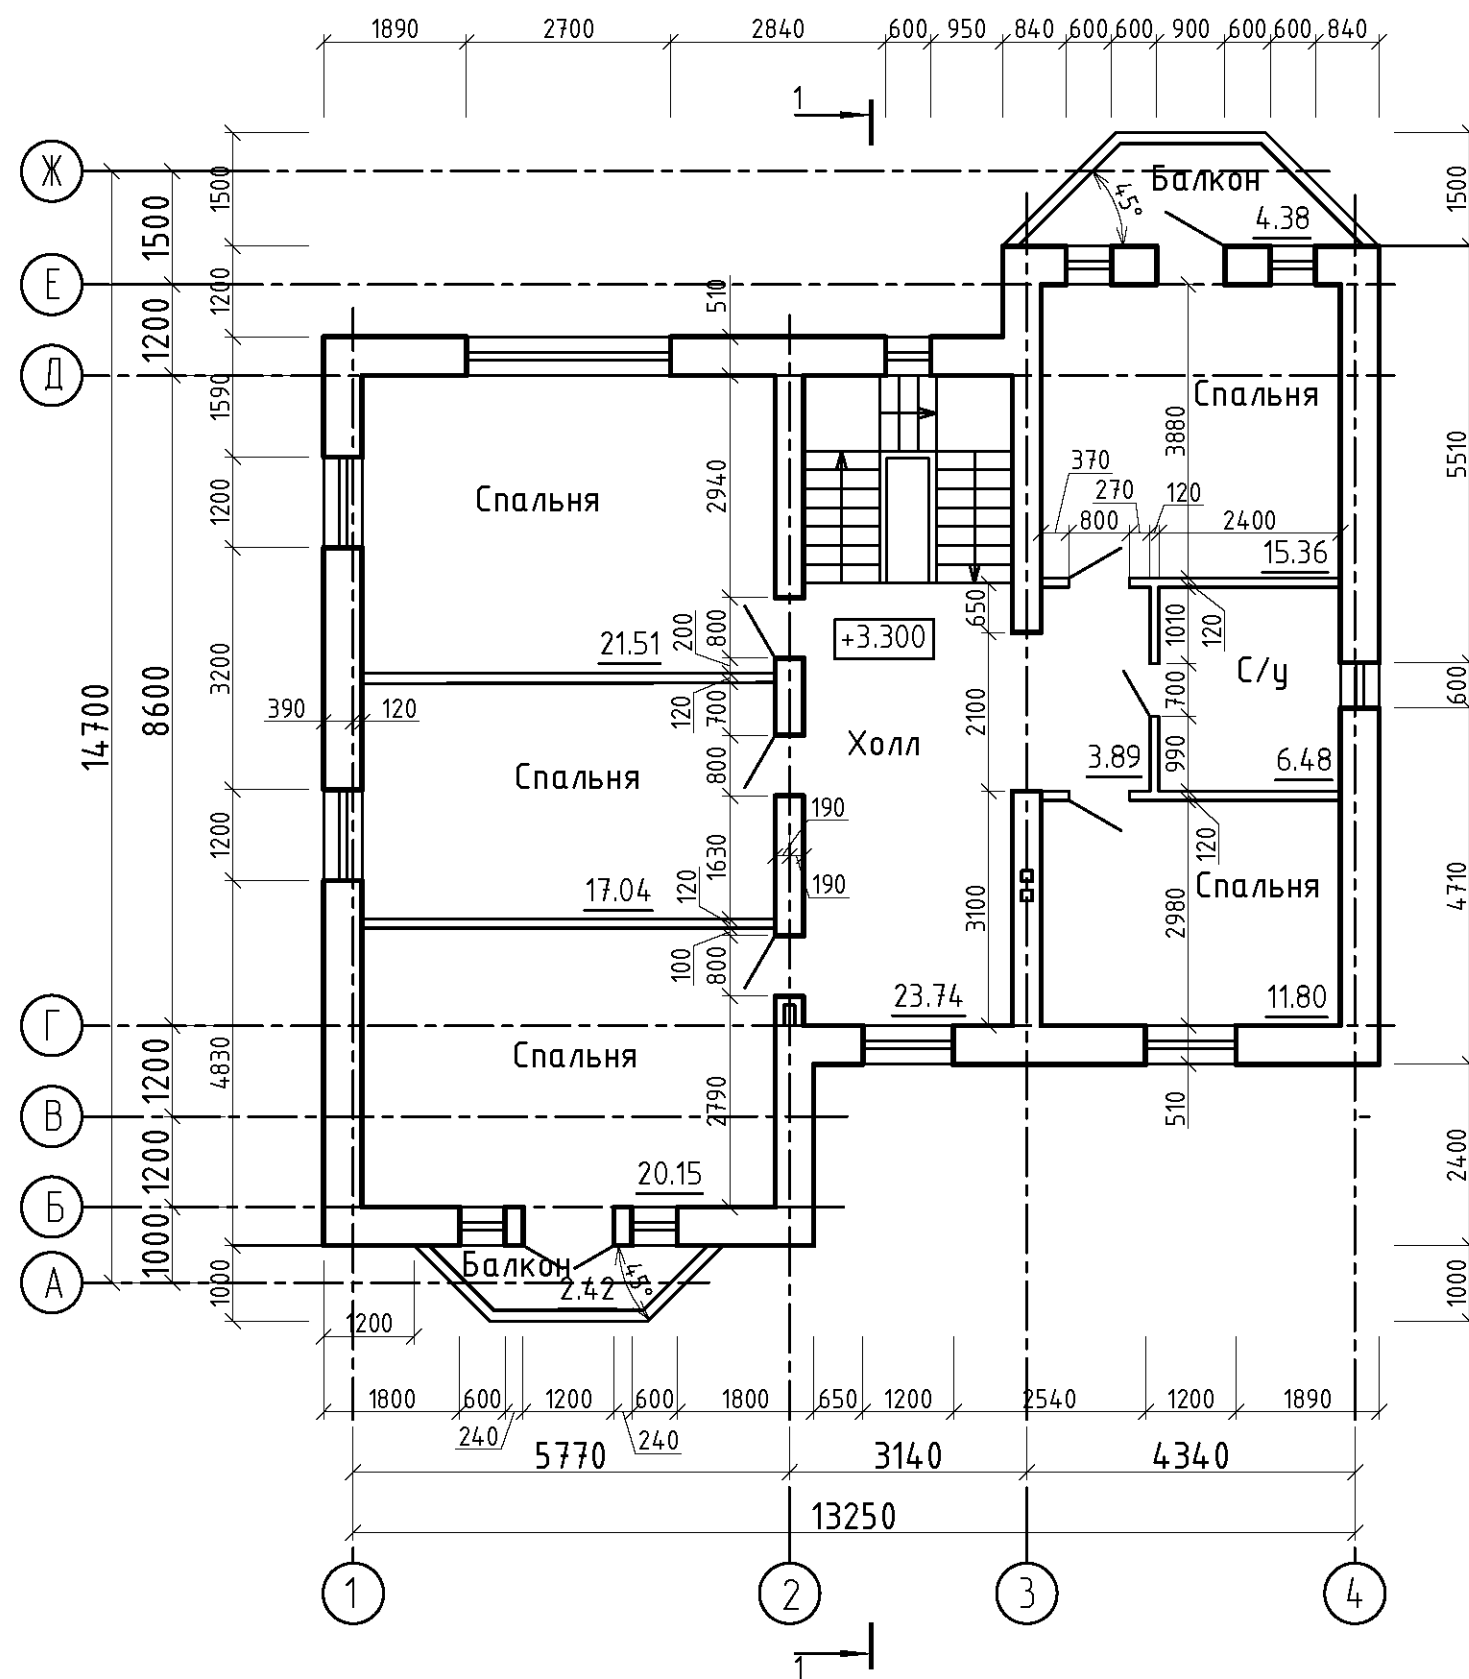

Фасаd 1-5



Фасад А-Ж

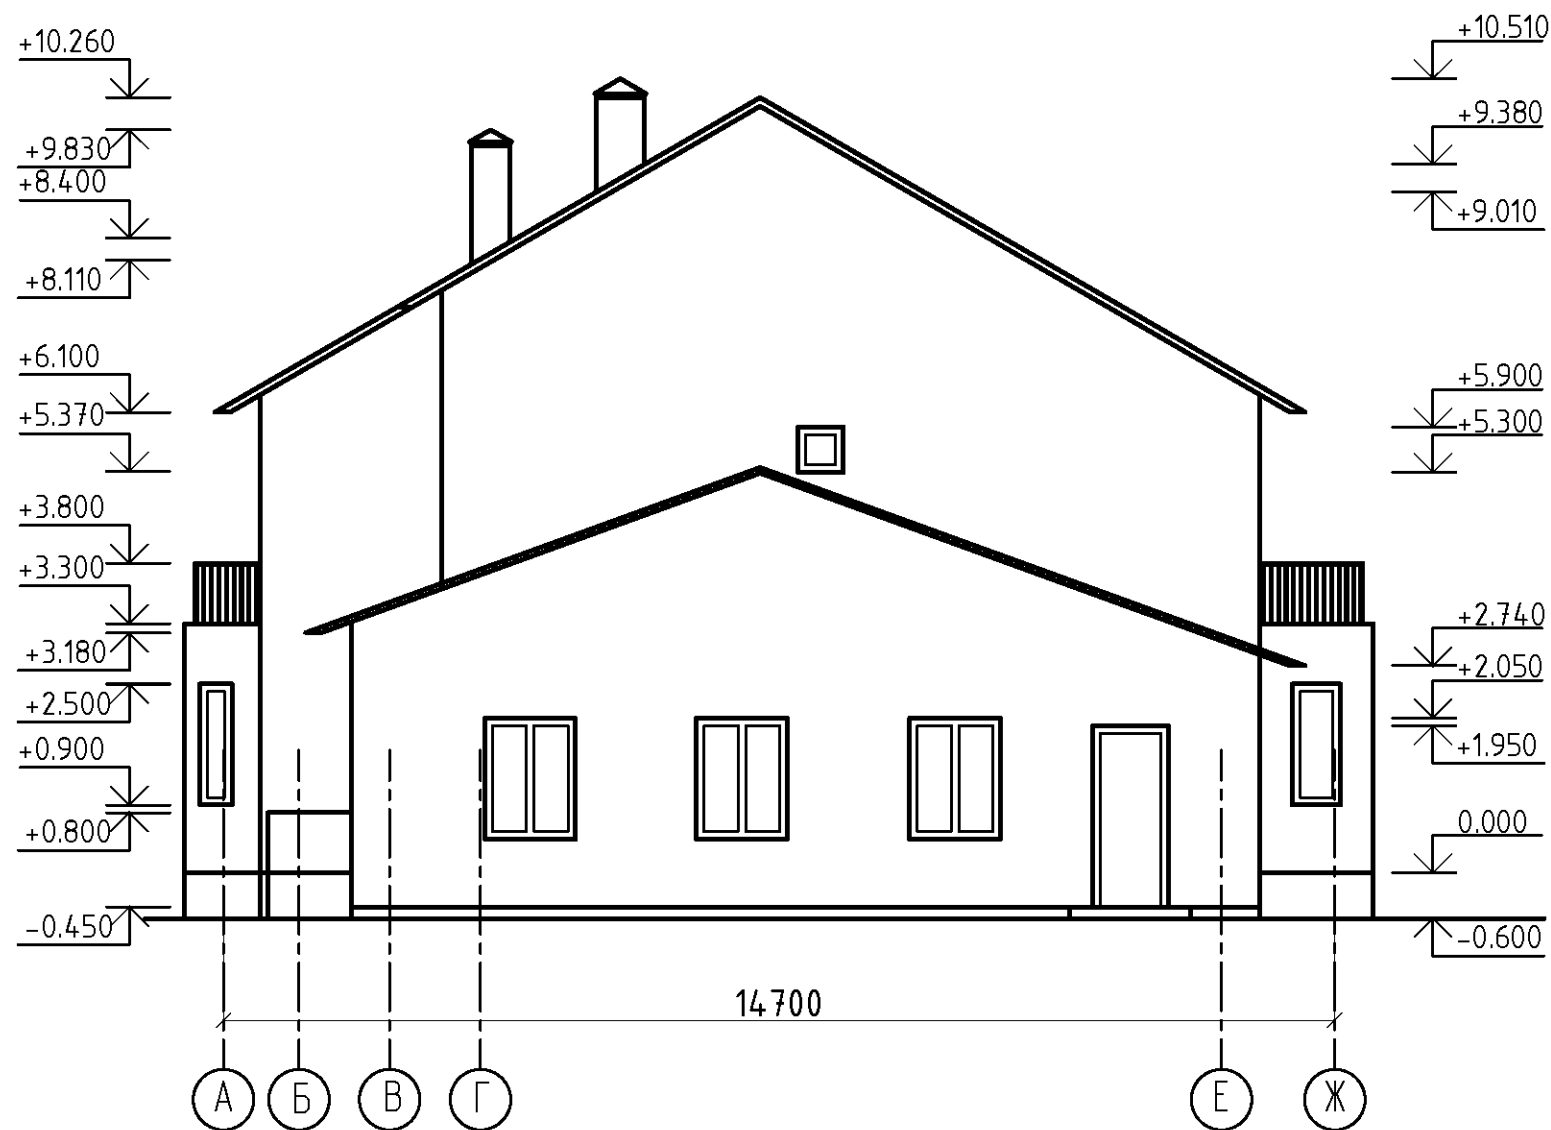

Разрез 1-1

